





ALARMPARKPLATZ NORD RETTUNGSWAHRE ÜBUNGSHOF ÜBUNGSTURM ALARMHOF / AUSFAHRT HAUPTGANG / SCHULE ALARMPARKPLATZ SÜD

ANSICHT WEST - ALVERSKIRCHENER STRASSE

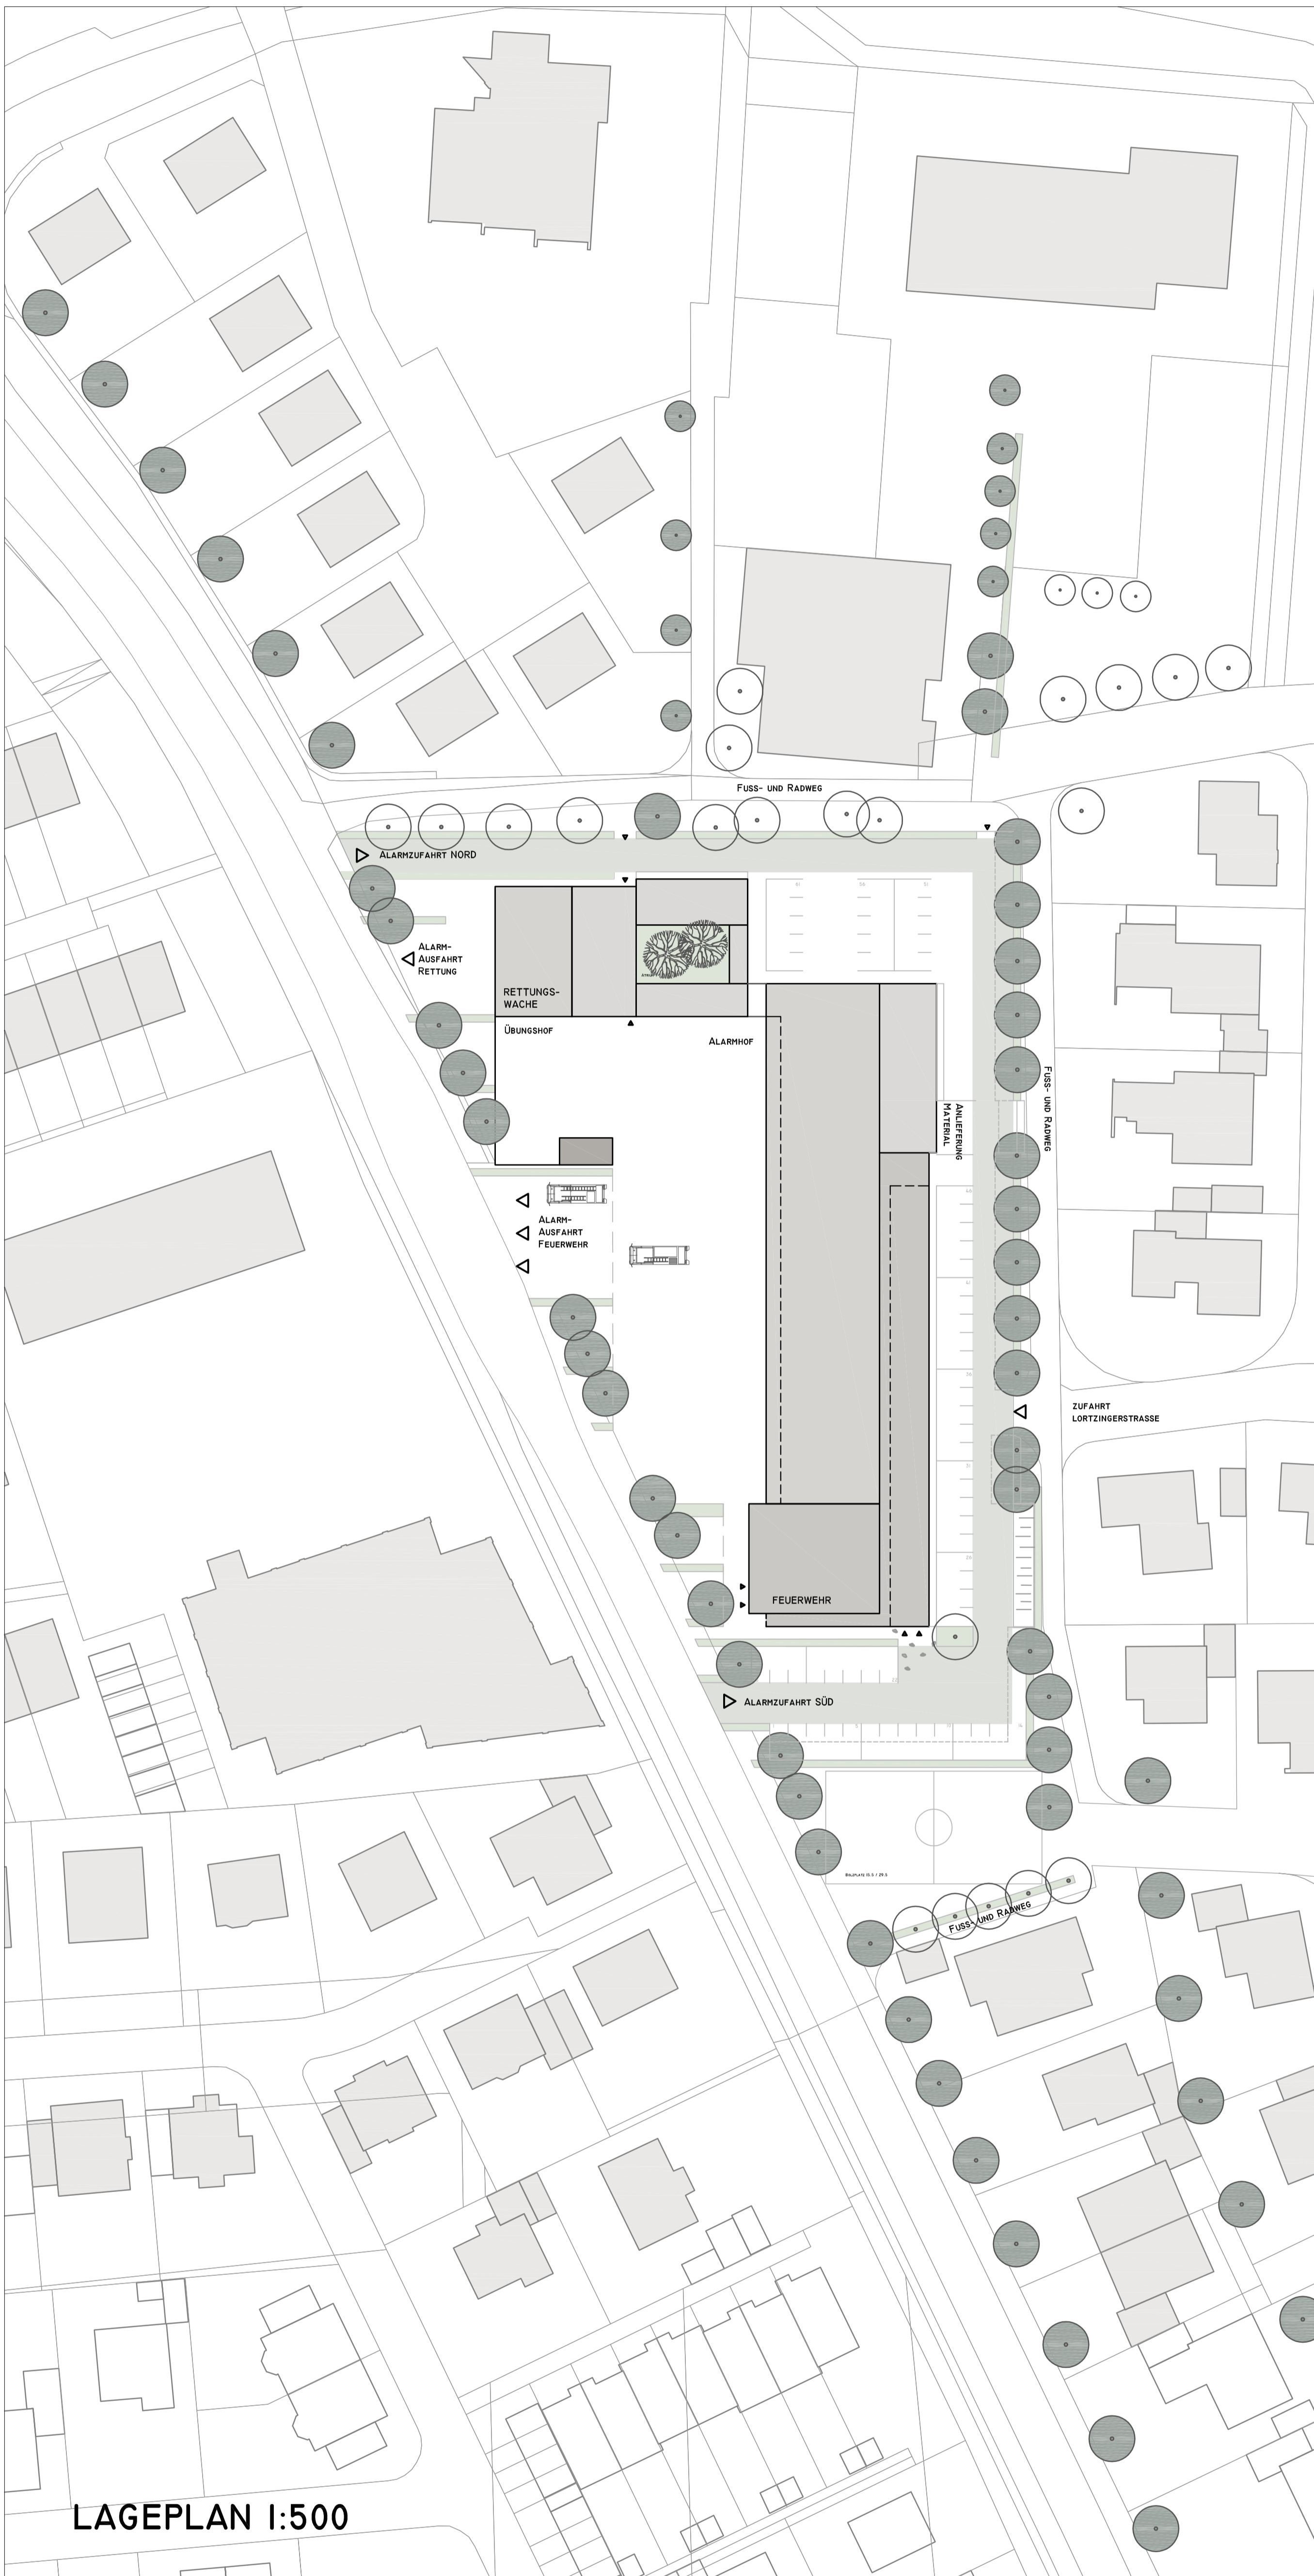


LAGEPLAN I:500

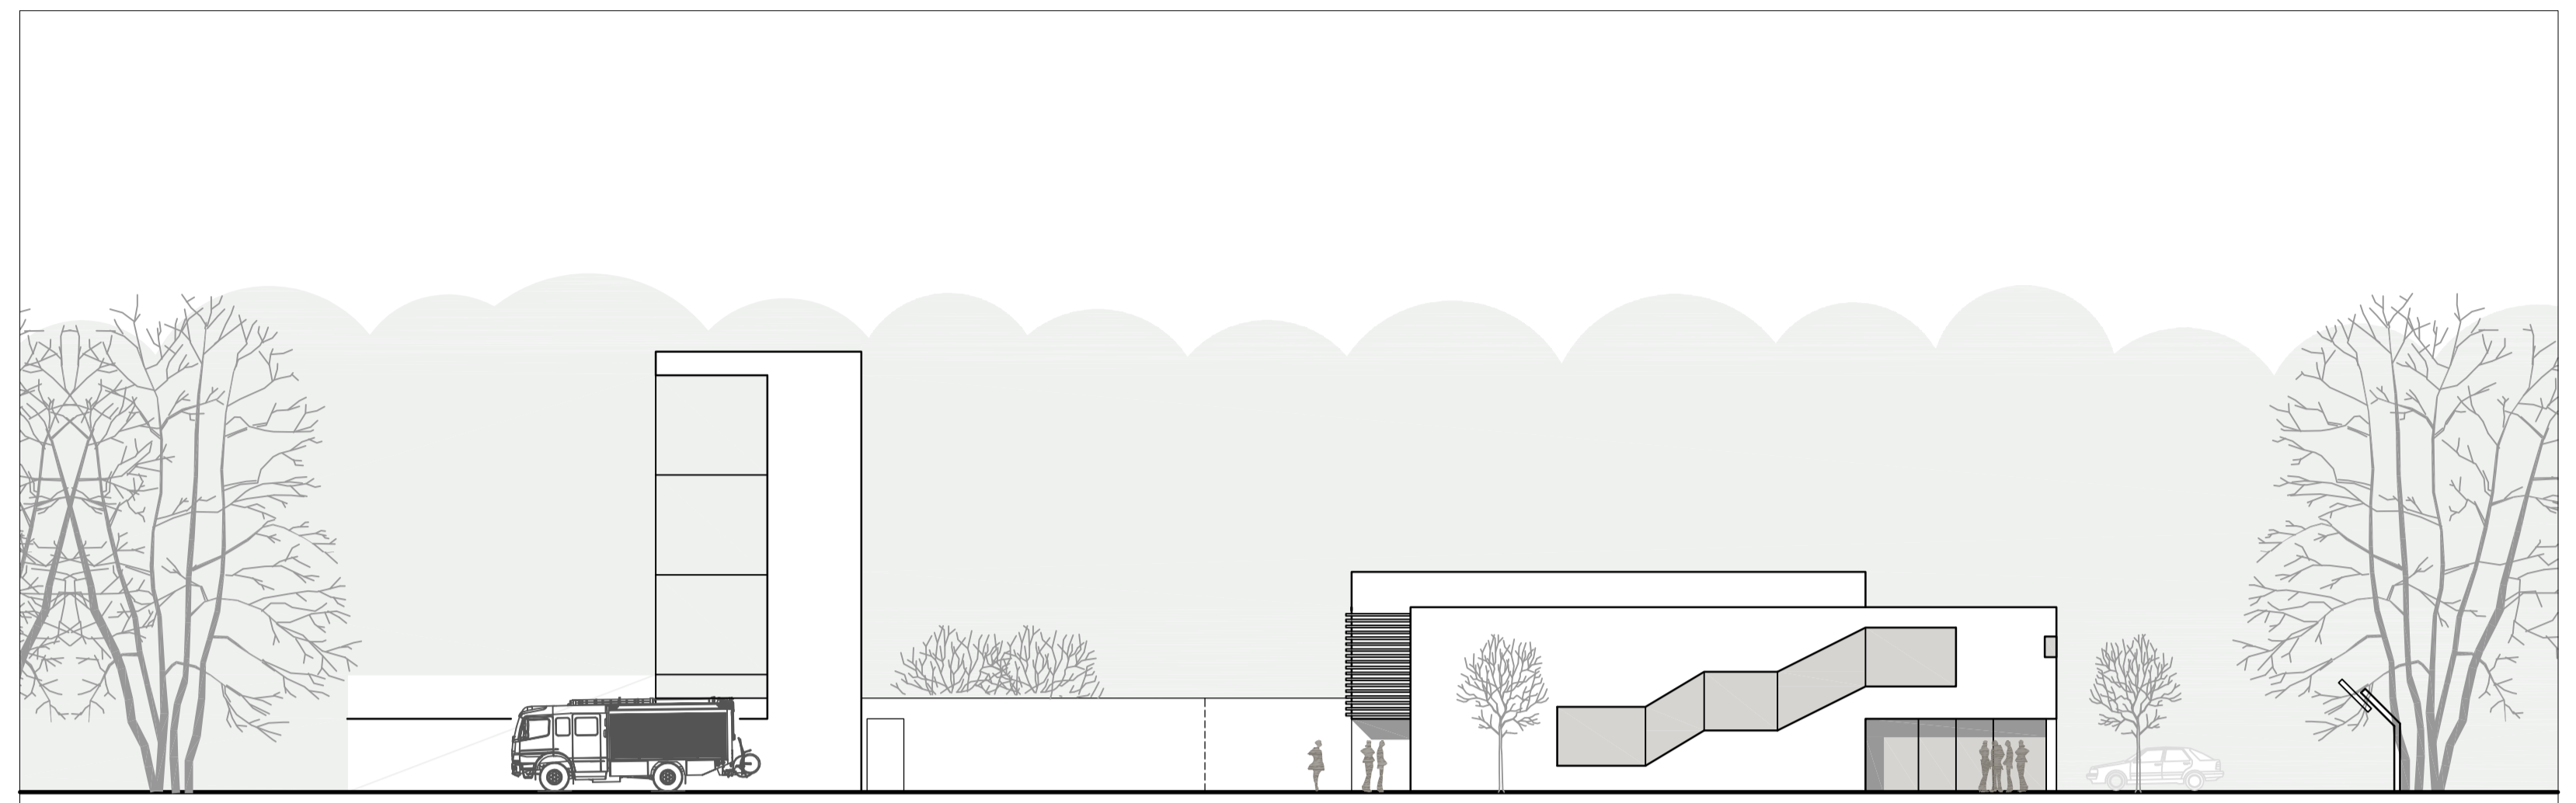


ÜBUNGSHOF / - TURM TOR RW ALARMHOF PARKPLATZ ALARMGANG BESCHRÄNKTER SCHALLSCHUTZSCHIRM

ANSICHT SÜD - VOM ALARMPARKPLATZ

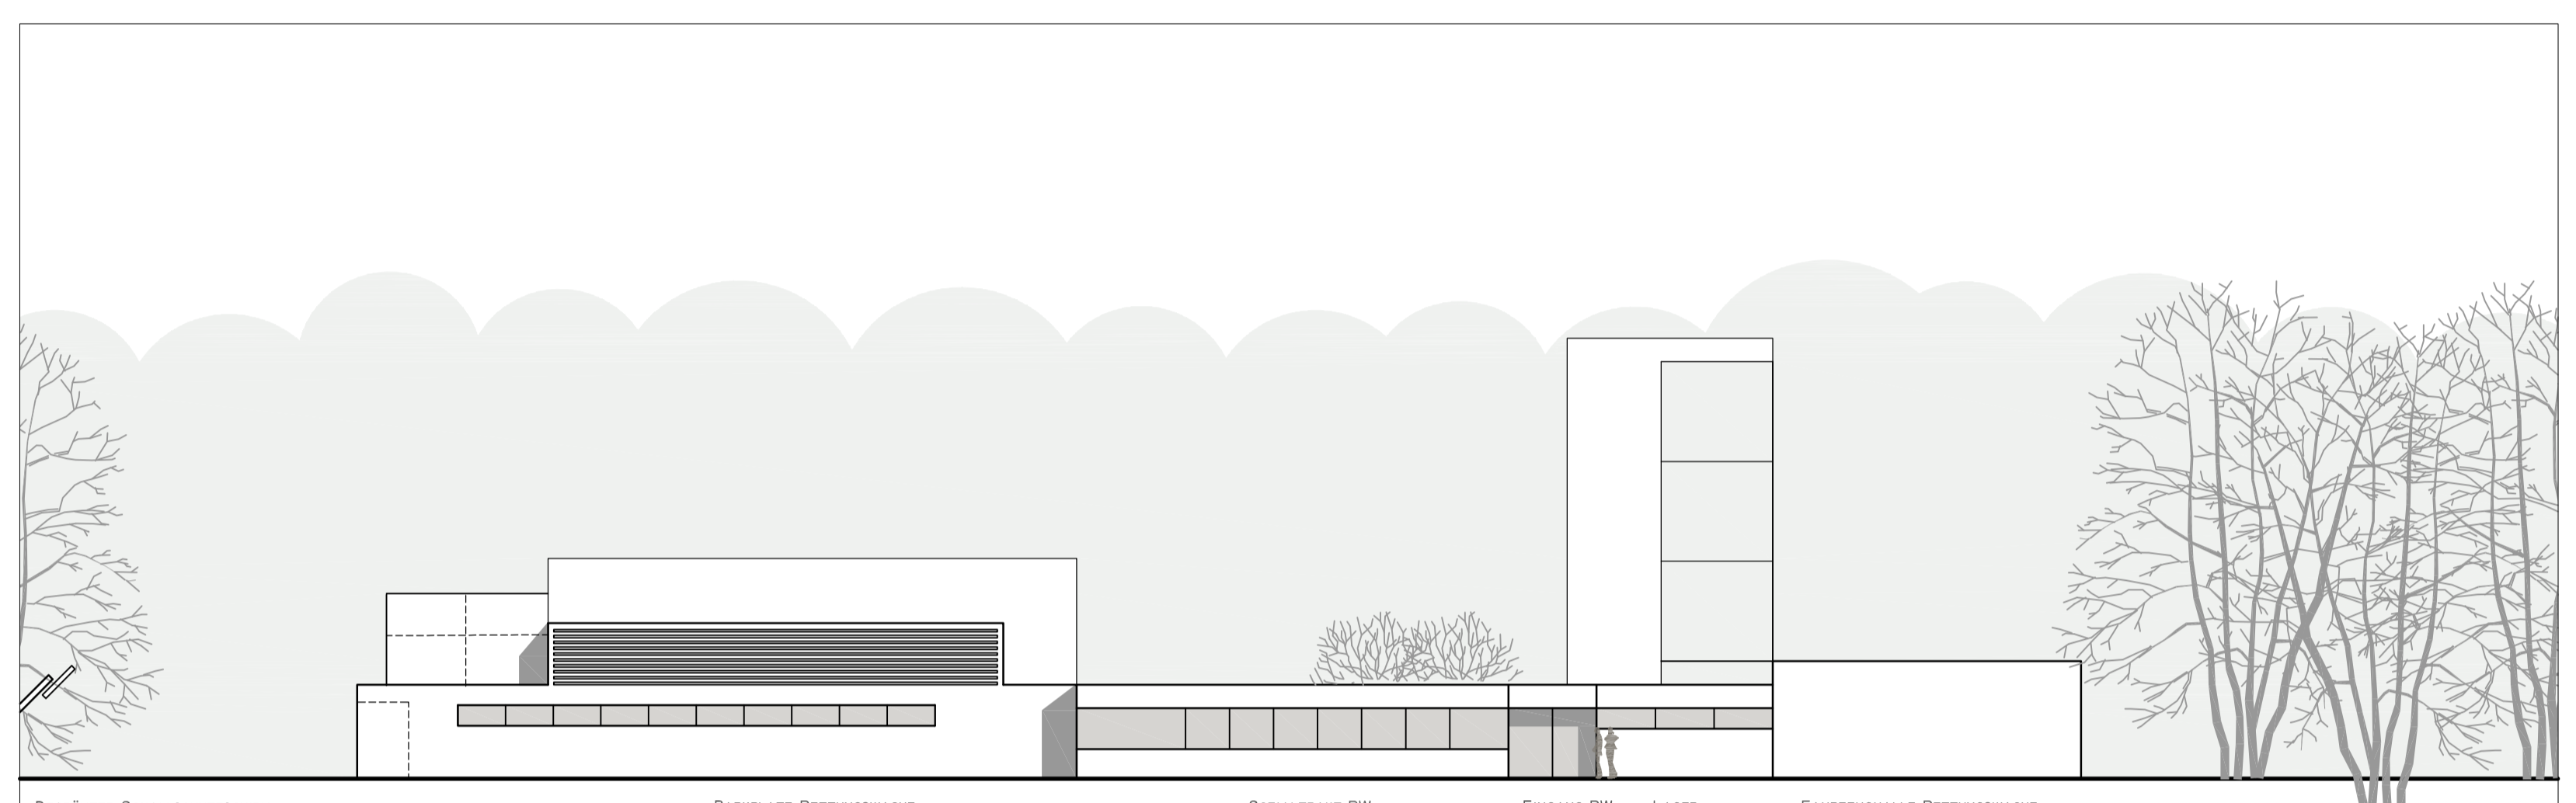


BESCHRÄNKTER SCHALLSCHUTZSCHIRM PARKPLATZ RETTUNGSWAHRE WERKSTÄTTEN / LASER SOZIALTRAKT RW ENGLANG RW LASER FAHRZEUGHALLE RETTUNGSWAHRE

ANSICHT NORD - RADWEG SCHULE

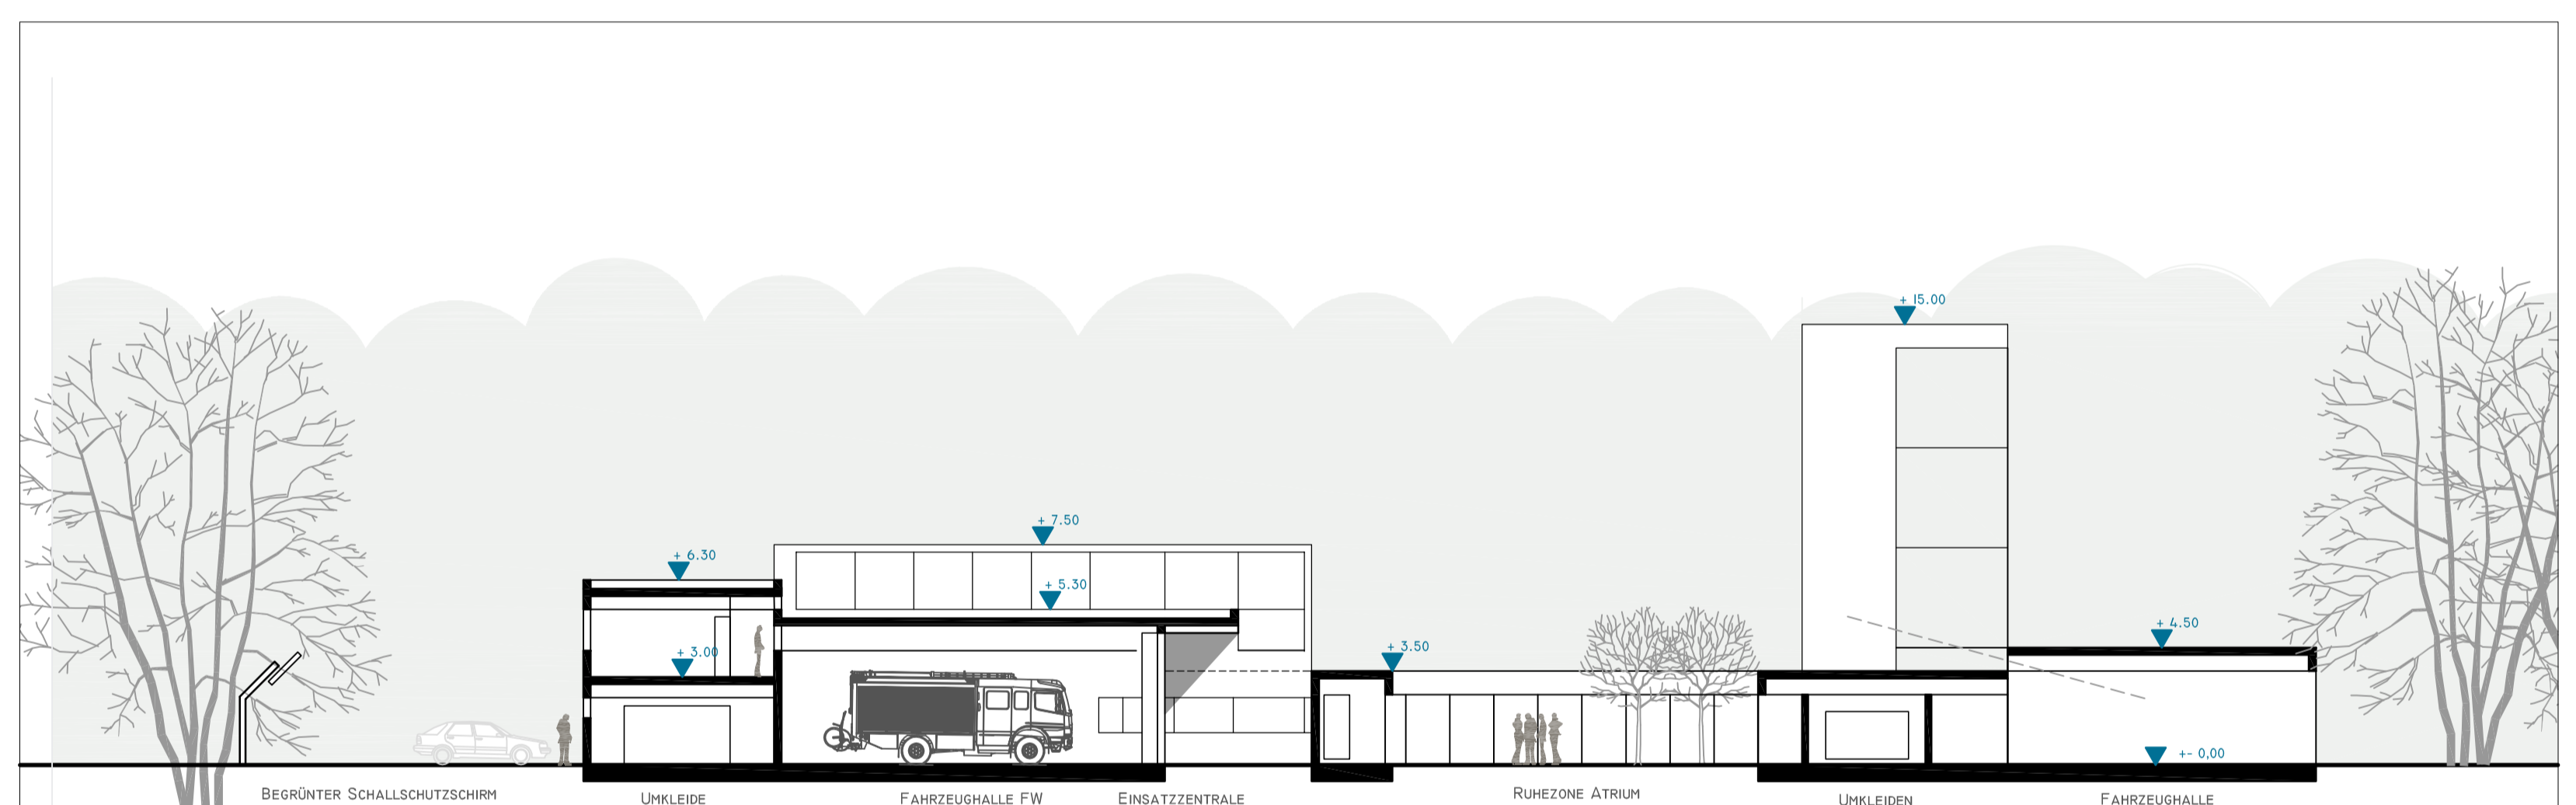


BESCHRÄNKTER SCHALLSCHUTZSCHIRM UMLIEGE FAHRZEUGHALLE FW EINGANGSZENTRALE FLURZONE ATRIJUM UMLIEGER FAHRZEUGHALLE RETTUNGSWAHRE

SCHNITT OST - WEST

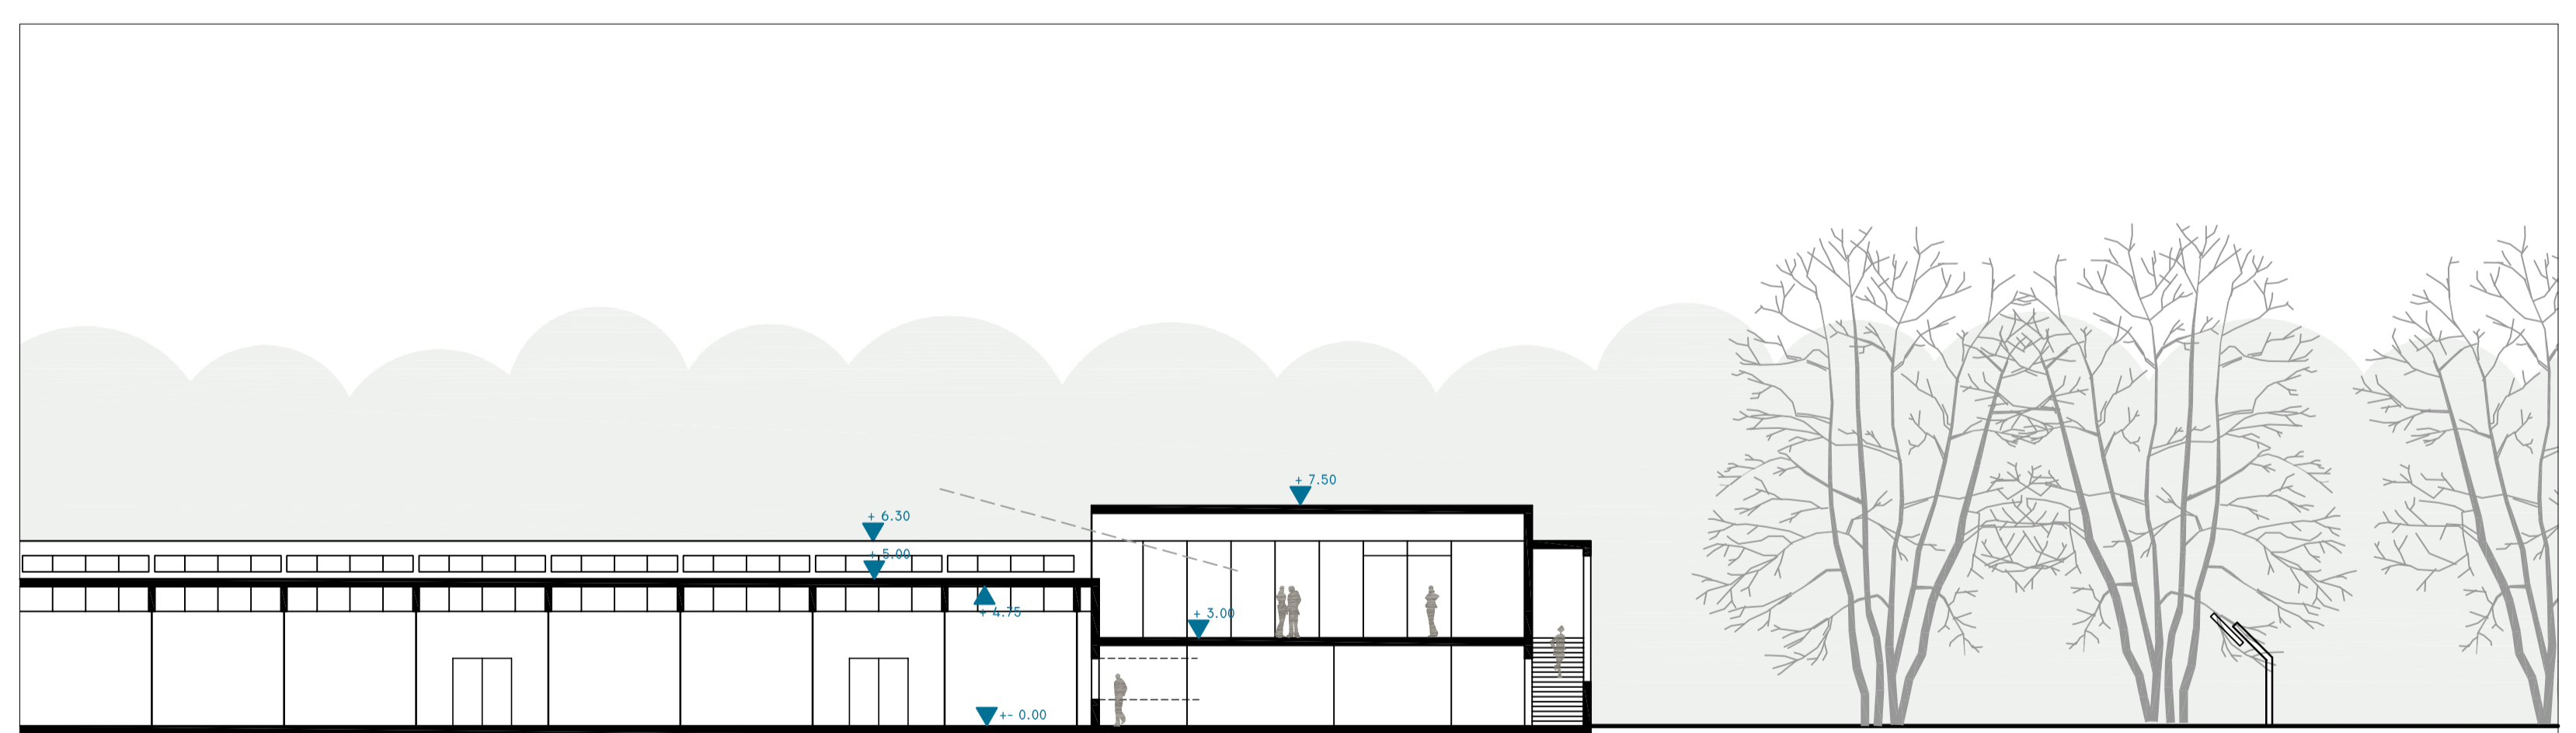

FAHRZEUGHALLE EG: BEREITSCHAFT / KÜCHE DG: SCHULE / JUGENDFEUERWEHR ALARMPARKPLATZ

SCHNITT NORD - SÜD

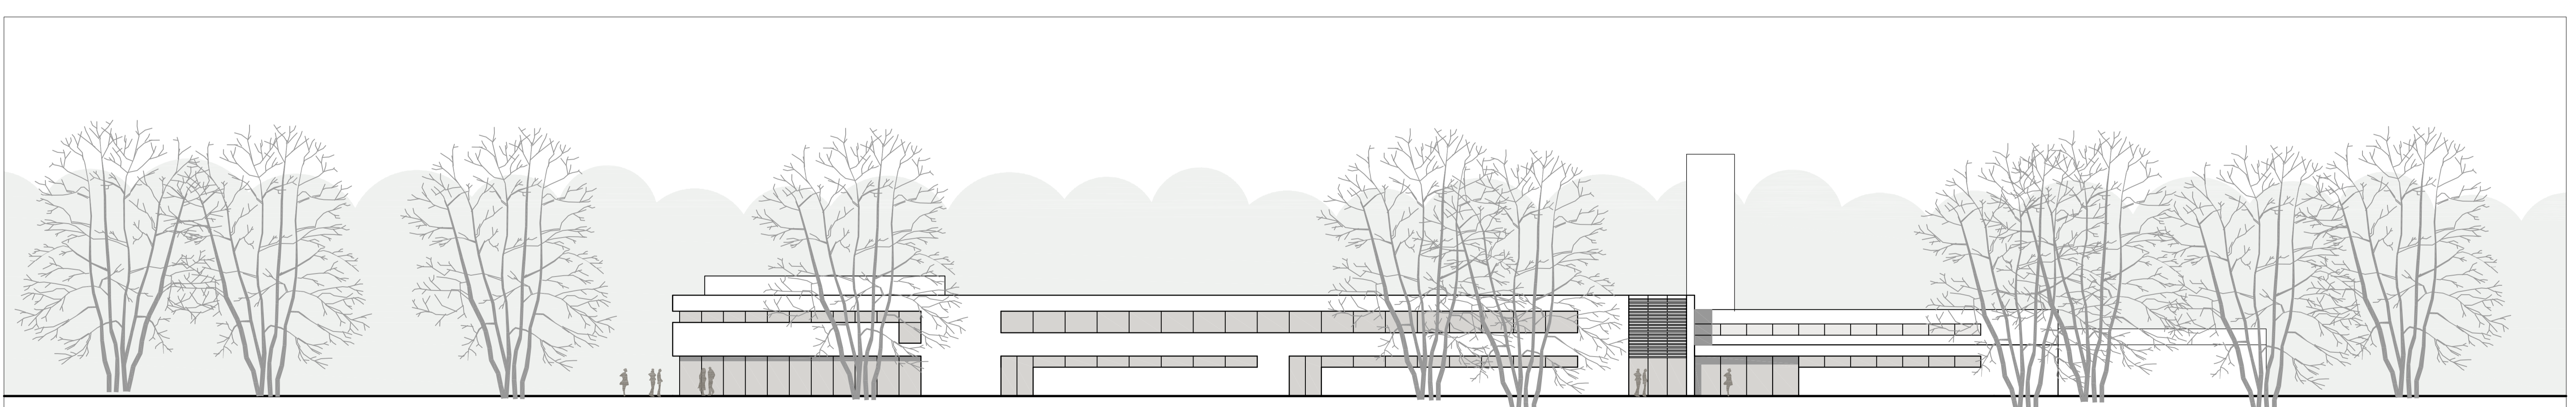

ALARMPARKPLATZ ALARMGANG UMLIEGER / BÜRO TREPPENHAUS ANLEGERUNG MATERIALLAGER PARKEN RETTUNGSWAHRE

ANSICHT OST - RADWEG WOHNGEBIET

2. PHASE FEUERWEHRGERÄTEHAUS UND RETTUNGSWAHRE TELGTE