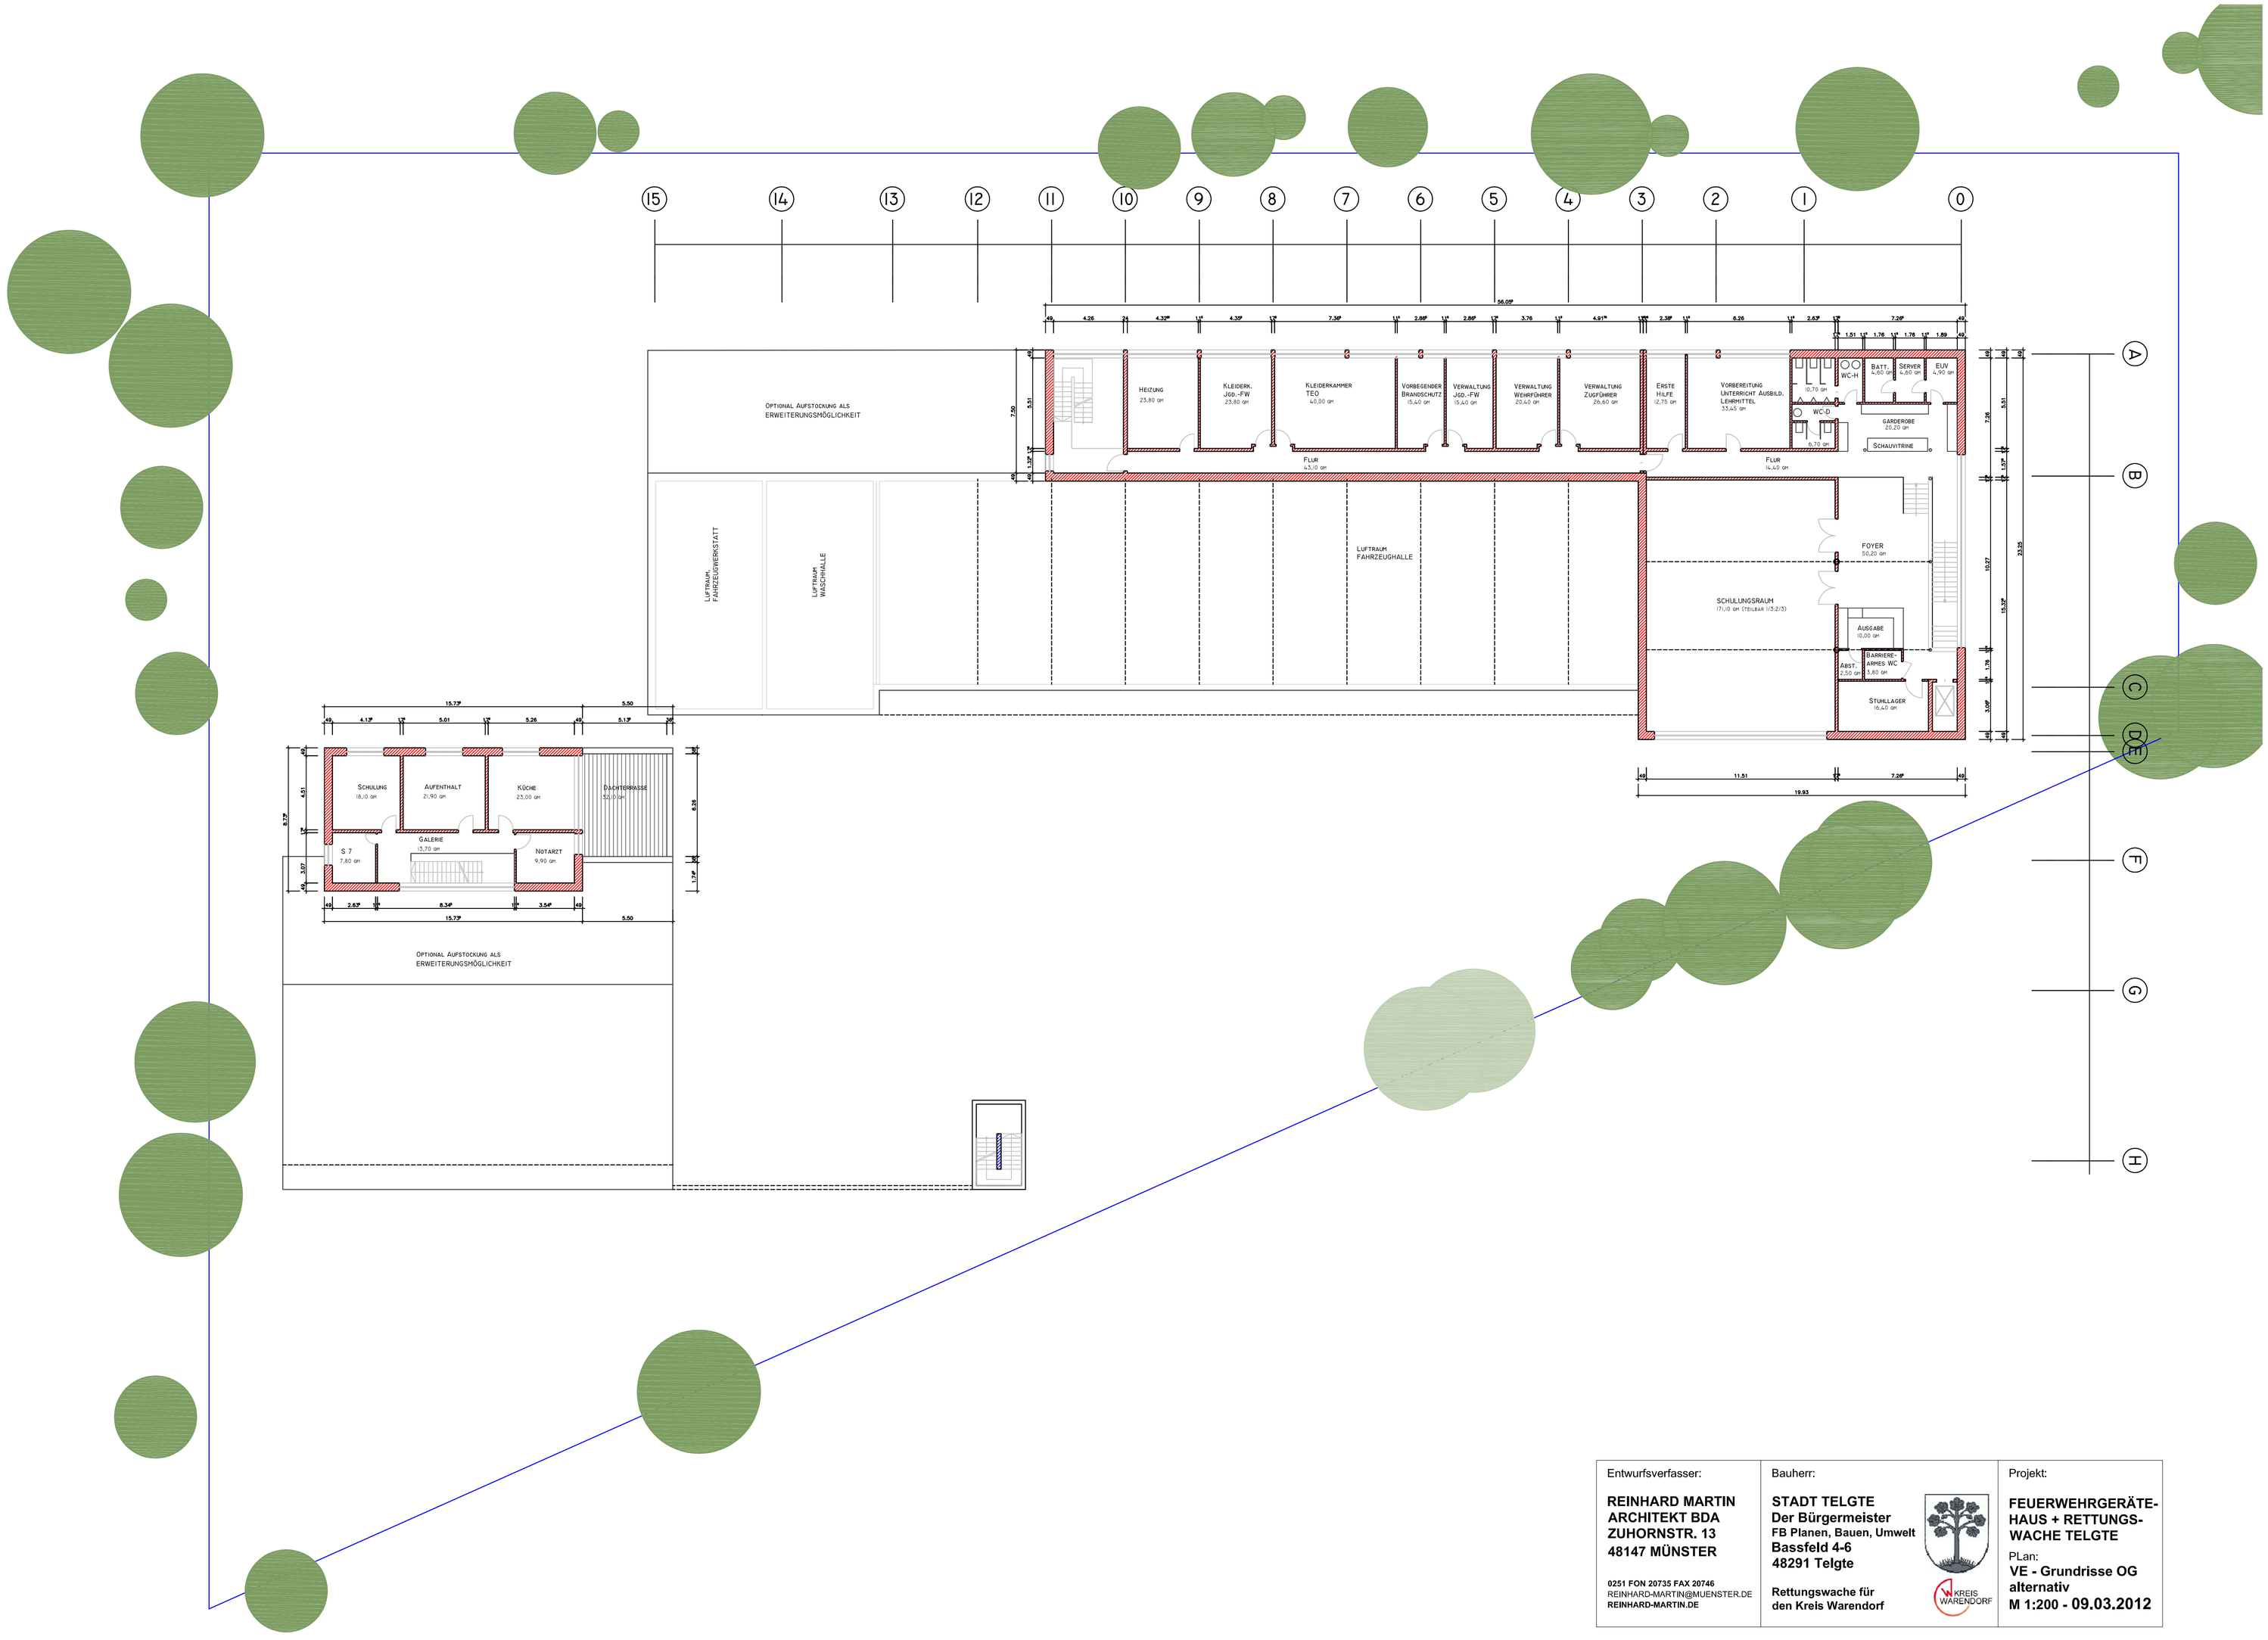

Entwurfsverfasser:	Bauherr:	Projekt:
REINHARD MARTIN **ARCHITEKT BDA** **ZUHORNSTR. 13** **48147 MÜNSTER** **0251 FON 20735 FAX 20746** REINHARD-MARTIN@MUENSTER.DE **REINHARD-MARTIN.DE**	**STADT TELGTE** **Der Bürgermeister** **FB Planen, Bauen, Umwelt** **Bassfeld 4-6** **48291 Telgte** **Rettungswache für den Krels Warendorf**	**FEUERWEHRGERÄTE-HAUS + RETTUNGS-WACHE TELGTE** PLan: **VE - Grundrisse OG alternativ** **M 1:200 - 09.03.2012**